


стан 01 спрат приземље

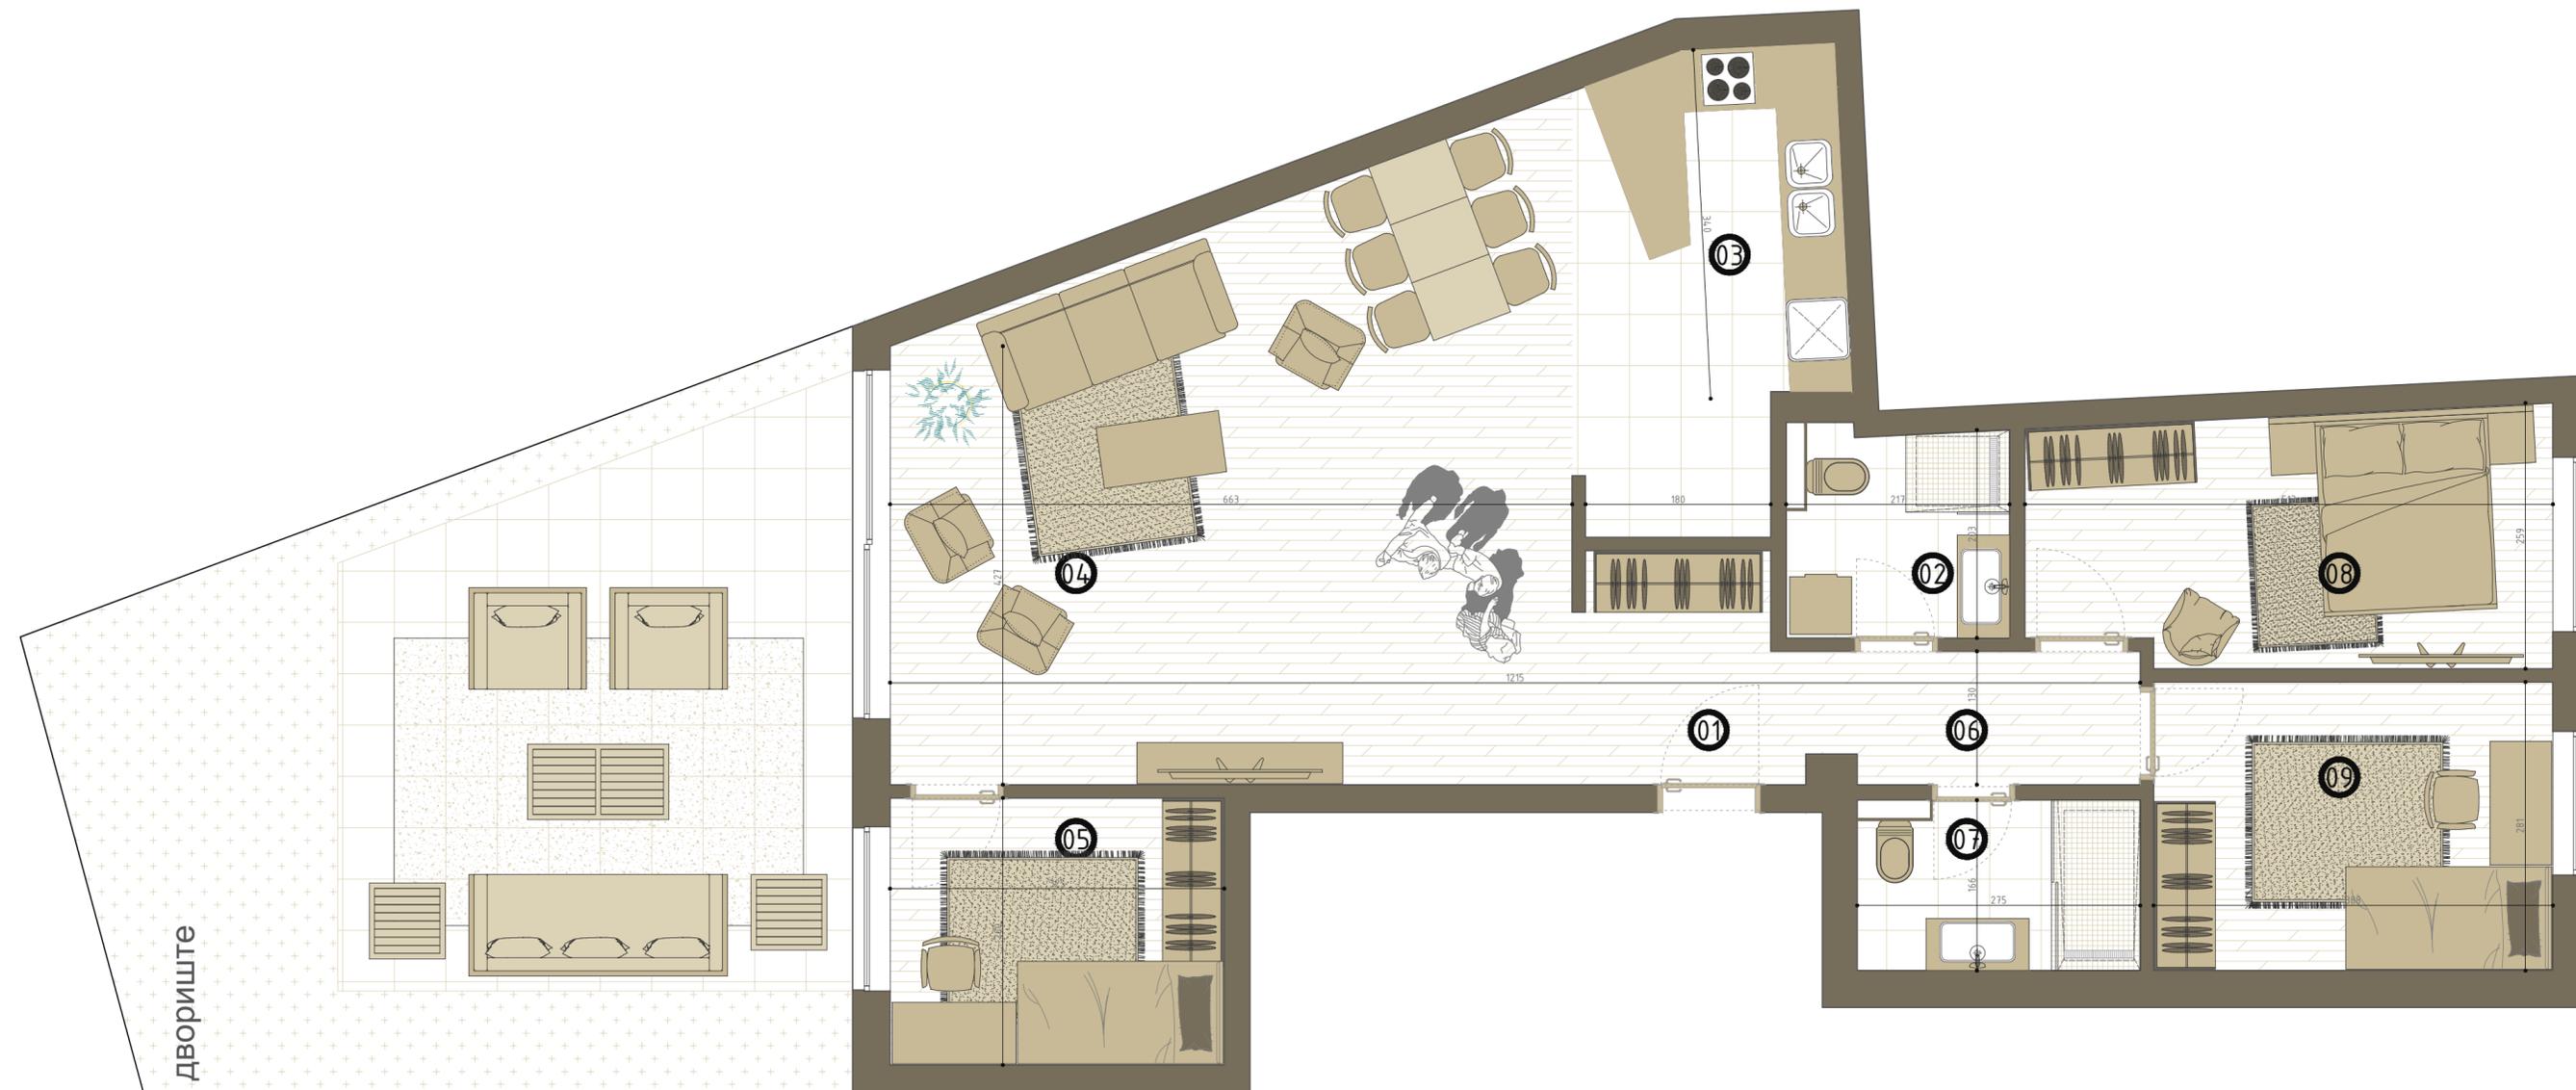


01	улазни ходник	5.75 m ²
02	купатило	4.35 m ²
03	кухиња	11.10 m ²
04	дневна соба и трпезарија	36.00 m ²
05	соба	8.35 m ²
06	дегажман	3.50 m ²
07	купатило	4.65 m ²
08	соба	12.25 m ²
09	соба	10.85 m ²
00	тераса/двориште	45.55 m ²

нето површина	96.80m ² + 45.55m ² = 142.35m ²
---------------	--

см. спрат	оријентација	статус
-----------	--------------	--------

01 0 двострана

двориште

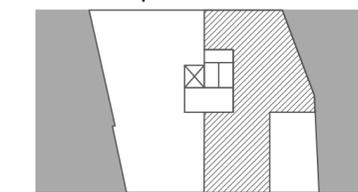

улица

ЗД основа представља илустративни приказ шеме просторија и диспозиције намештаја и ни у ком случају није обавезујући прилог. Инвеститор задржава право на промене настале током извођења објекта.

стан 01 спрат приземље

