


стан 03 | спрат први

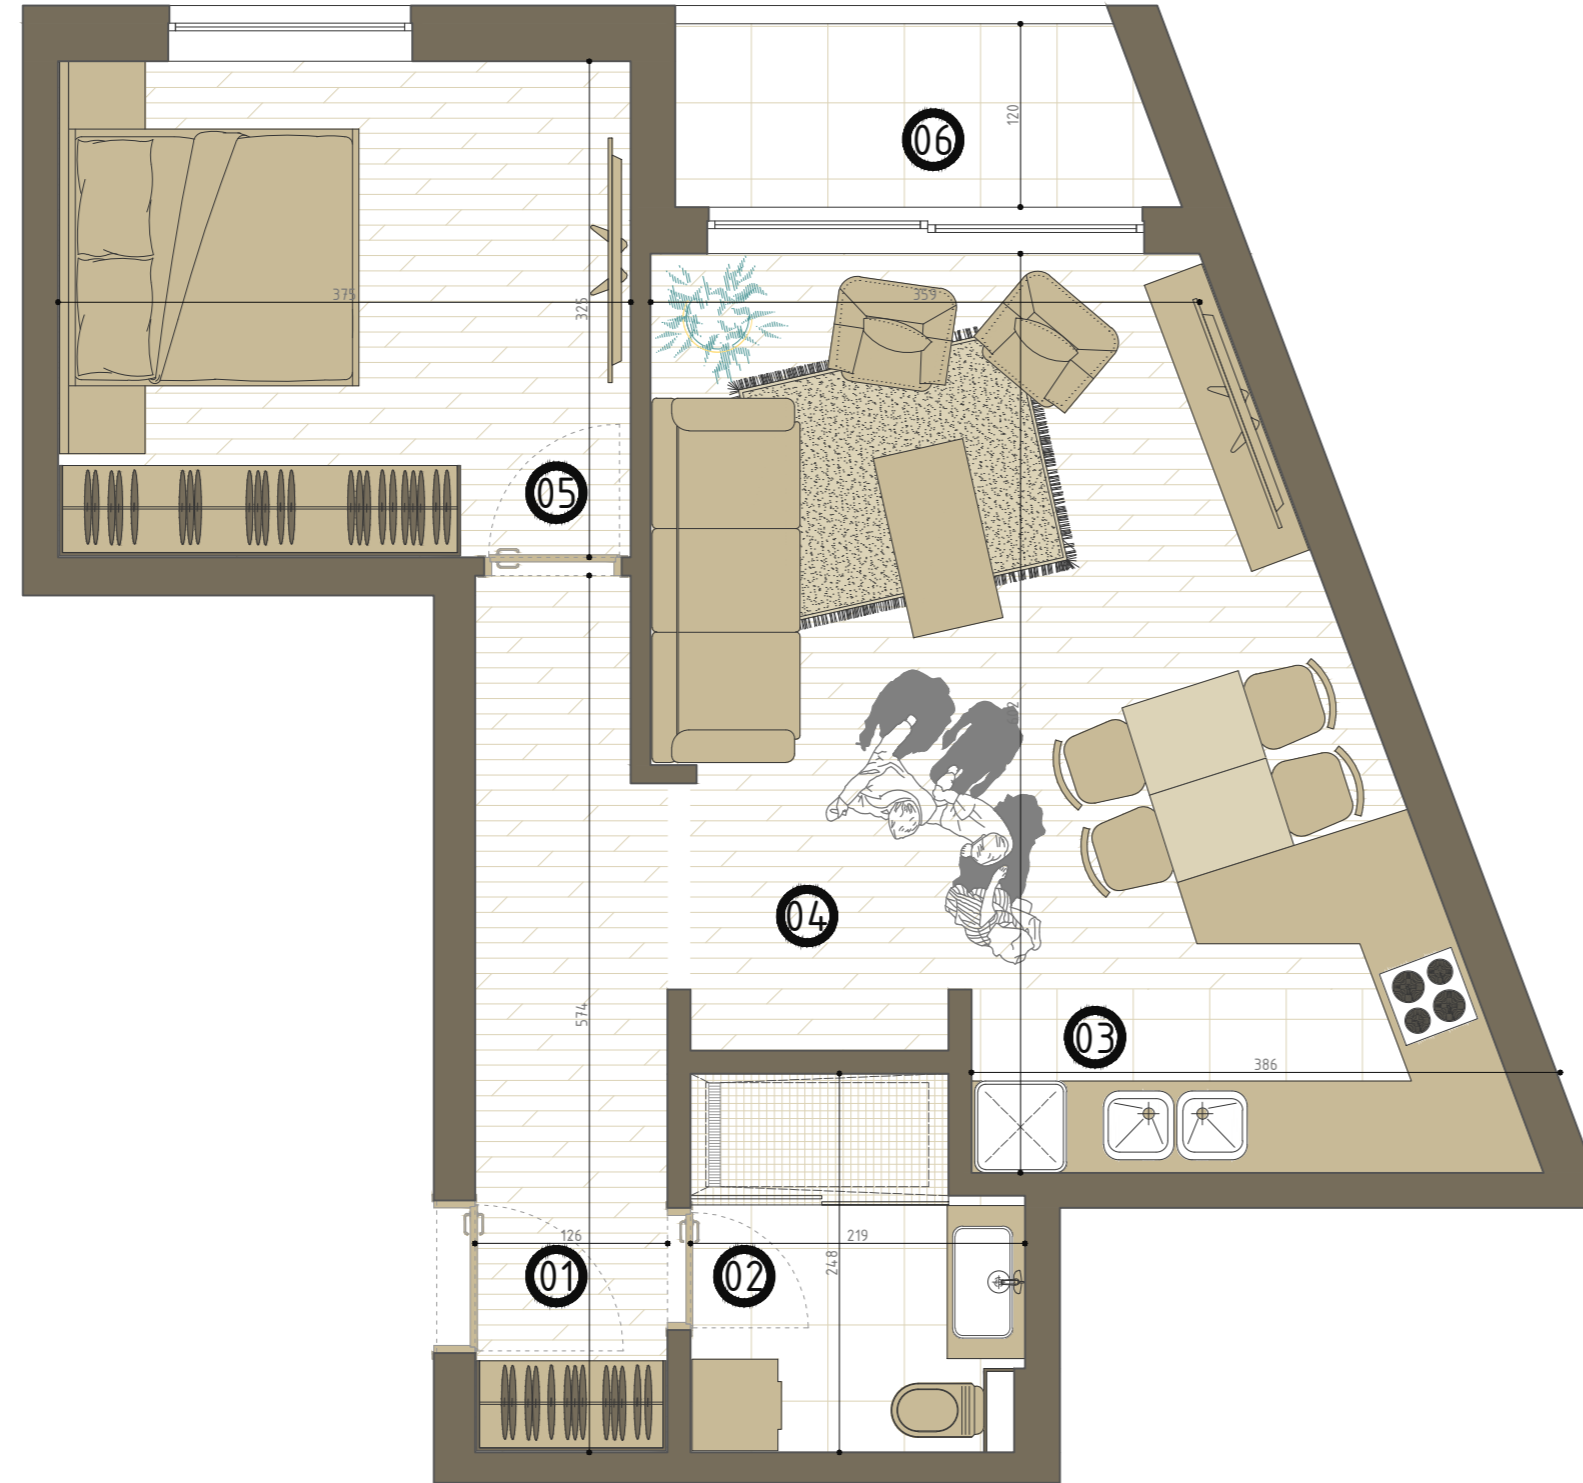


01	улазни ходник	7.05 m ²
02	купатило	4.95 m ²
03	кухиња	5.35 m ²
04	дневна соба и трпезарија	20.70 m ²
05	соба	12.10 m ²
06	тераса	3.75 m ²

нето површина | 53.90 m²

ст. | спрат | оријентација | статус

03 1 | дворишна

двориште

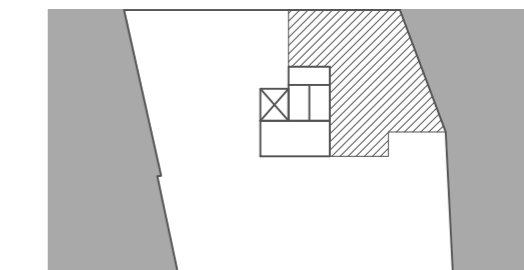

улица

ЗД основа представља илустративни приказ шеме просторија и диспозиције намештаја и ни у ком случају није обавезујући прилог. Инвеститор задржава право на промене настале током извођења објекта.

стан 03 спрат први

