


стан 05 | спрат први

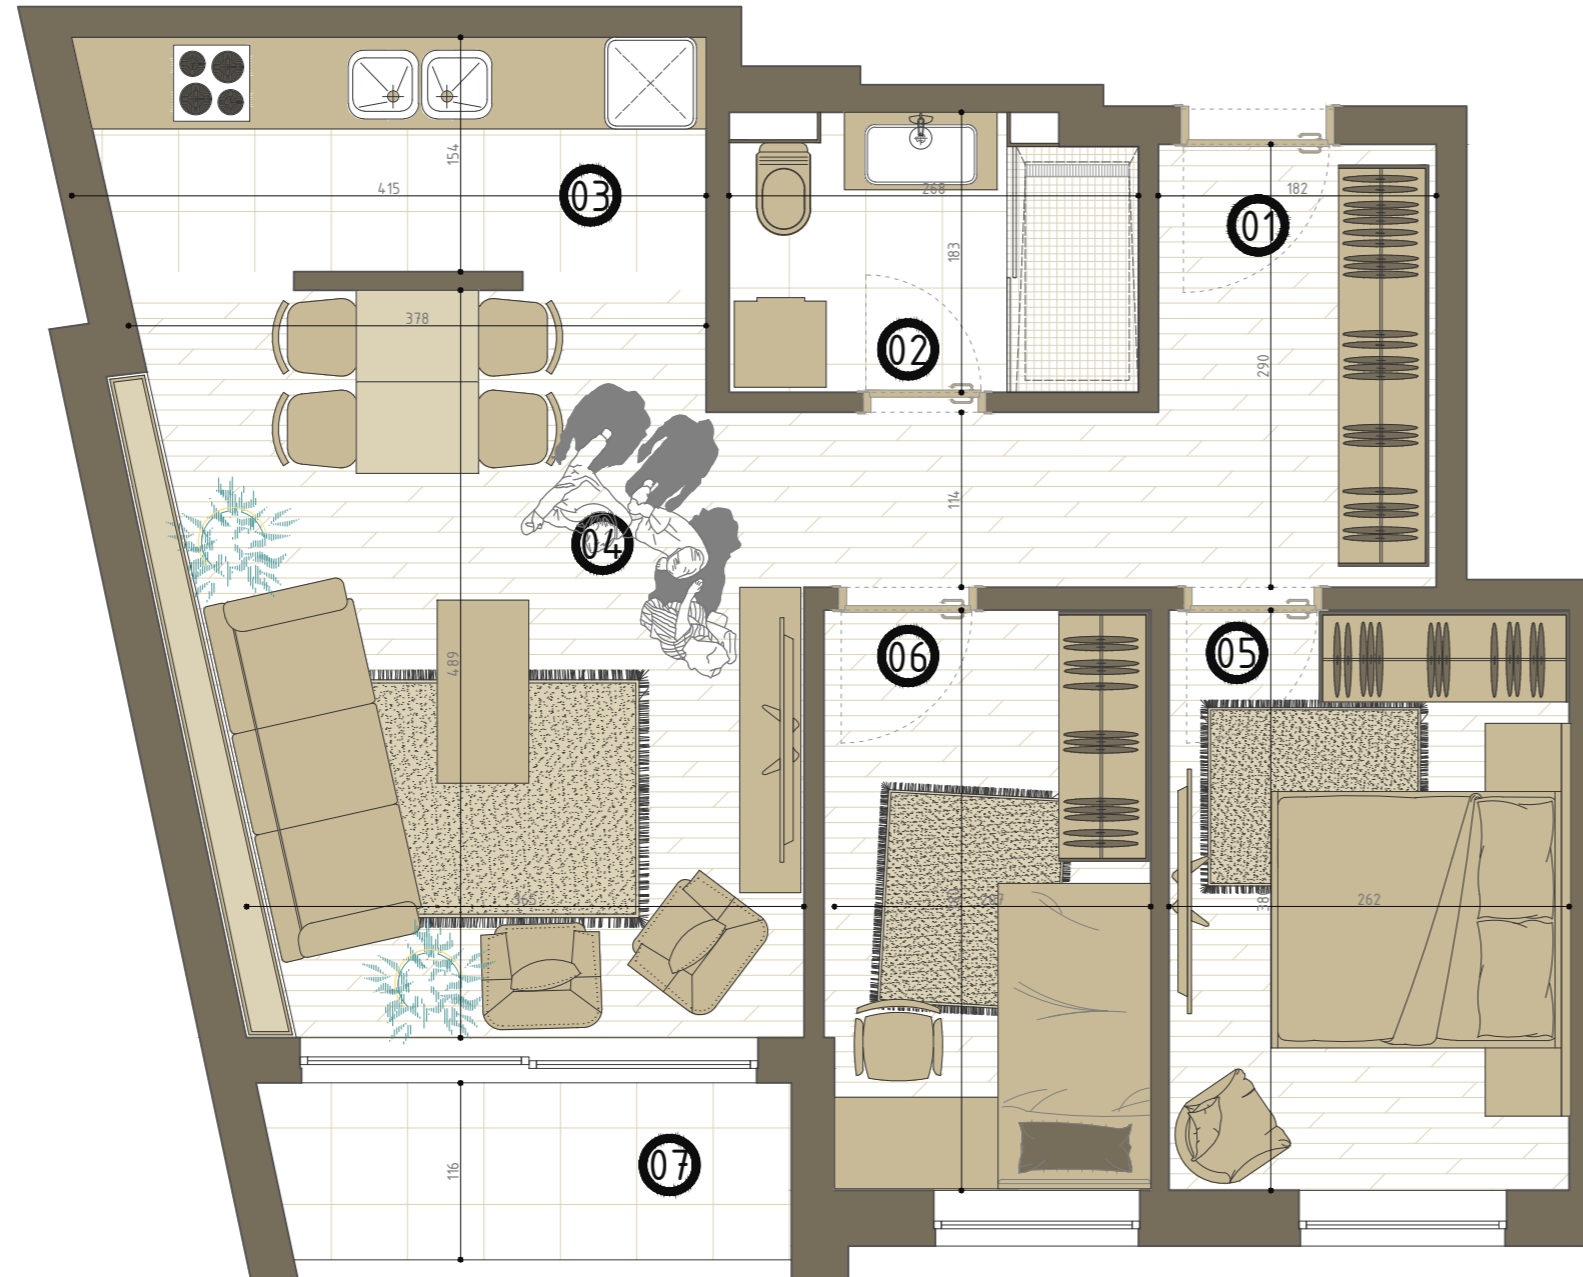


01	улазни ходник	7.90 m ²
02	купатило	4.80 m ²
03	кухиња	5.95 m ²
04	дневна соба и трпезарија	20.35 m ²
05	соба	9.95 m ²
06	соба	8.05 m ²
07	тераса	4.00 m ²

нето површина | 61.00 m²

ст. | спрат | оријентација | статус

05 | 1 | улична

двориште

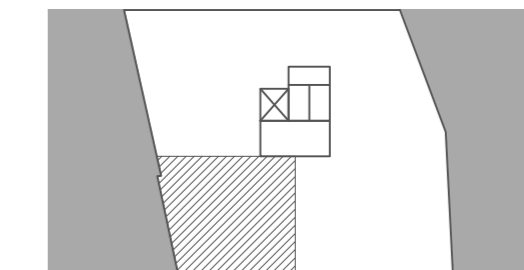

улица

ЗД основа представља илустративни приказ шеме просторја и диспозиције намештаја и ни у ком случају није обавезујући прилог. Инвеститор задржава право на промене настале током извођења објекта.

стан 05 спрат први

