


стан 06 спрат први

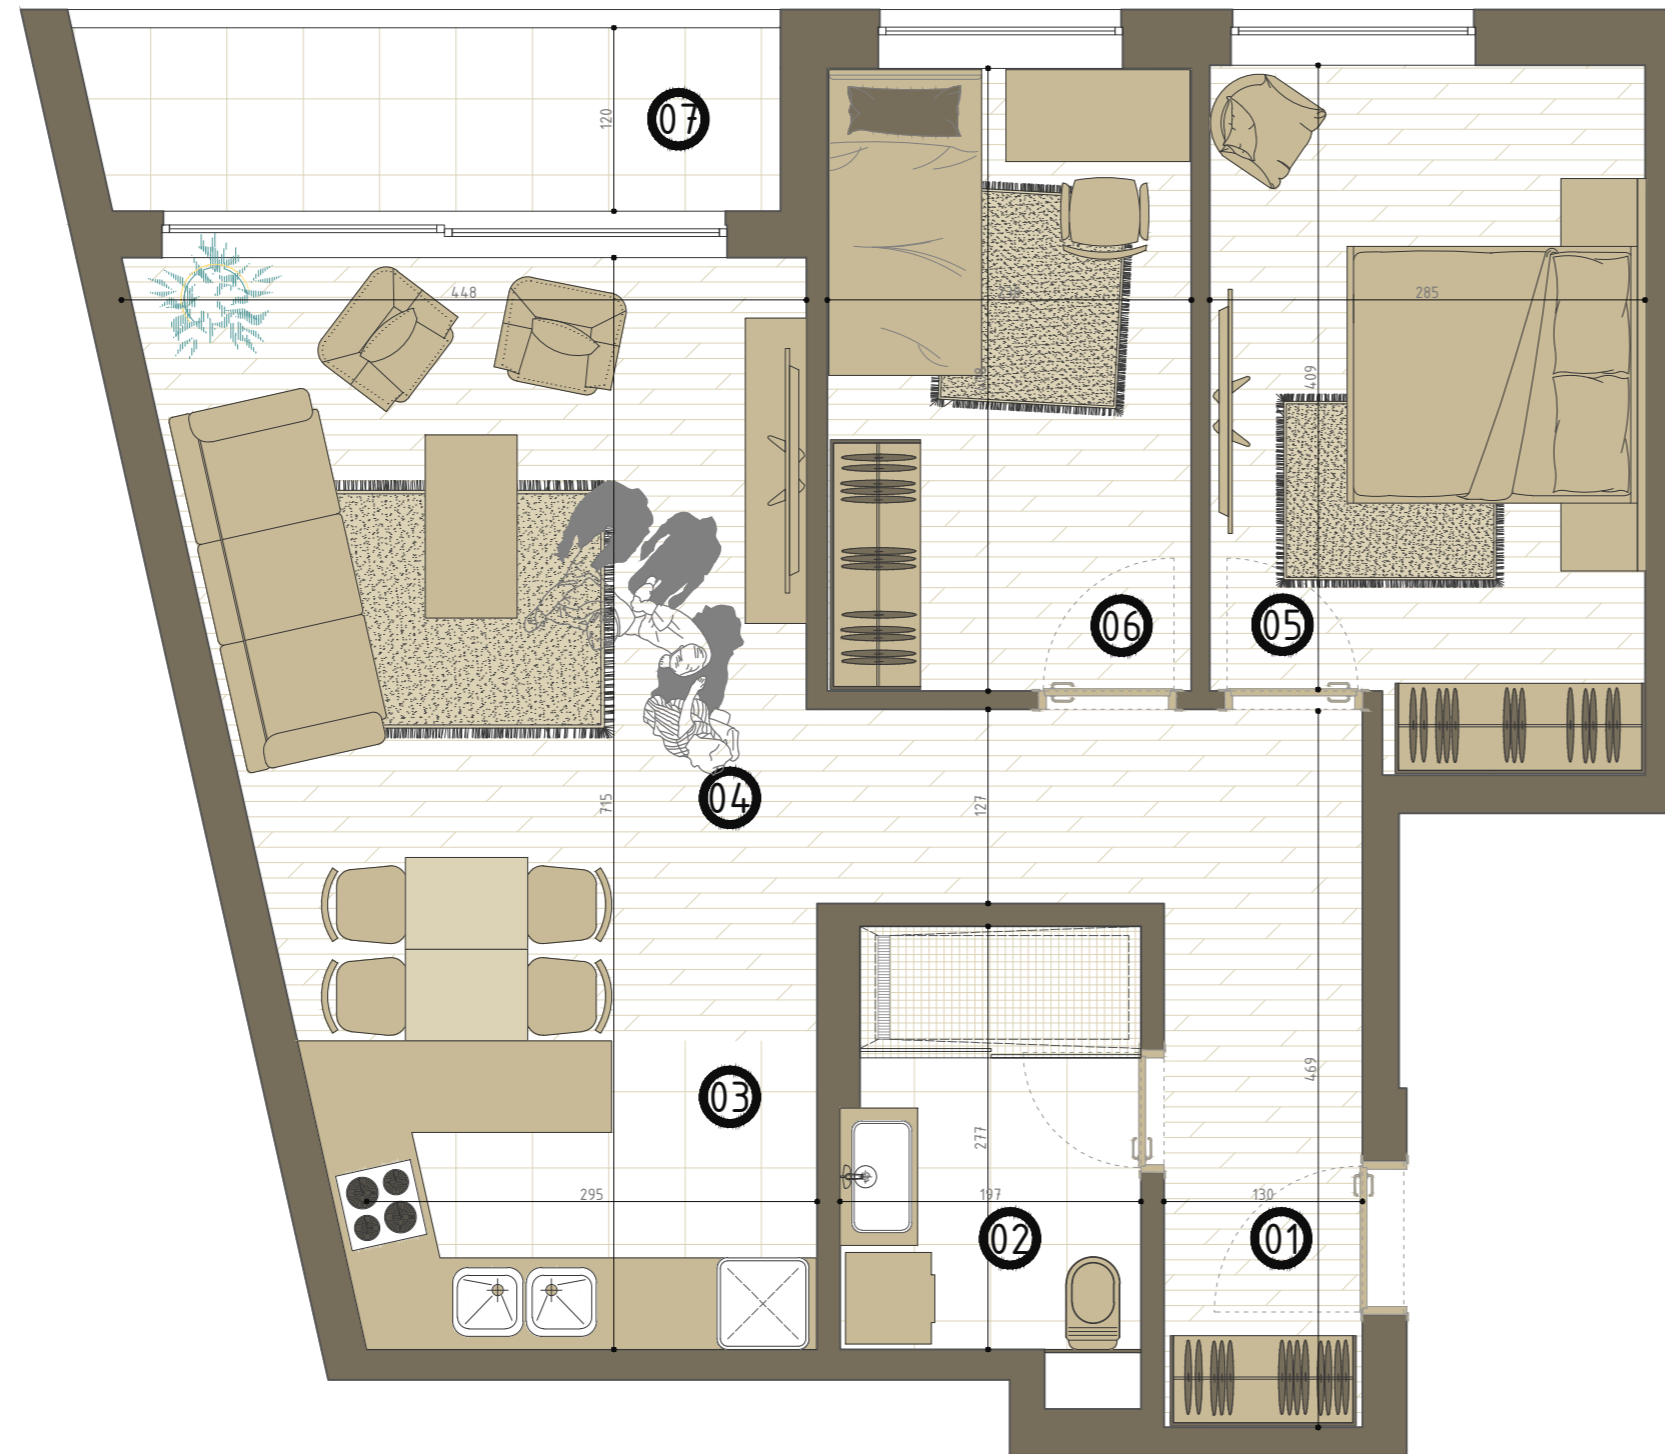


01	улазни ходник	8.95 m ²
02	купатило	5.70 m ²
03	кухиња	5.85 m ²
04	дневна соба и трпезарија	20.90 m ²
05	соба	12.50 m ²
06	соба	9.85 m ²
07	тераса	5.50 m ²

нето површина 69.25 m²

ст. спрат оријентација статус

06 1 дворишна

двориште

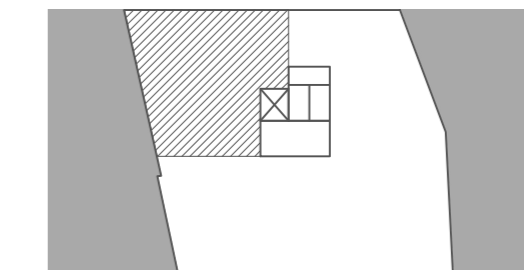

улица

ЗД основа представља илустративни приказ шеме просторија и диспозиције намештаја и ни у ком случају није обавезујући прилог. Инвеститор задржава право на промене настале током извођења објекта.

стан 06 спрат први

