


стаман 09 спрат други

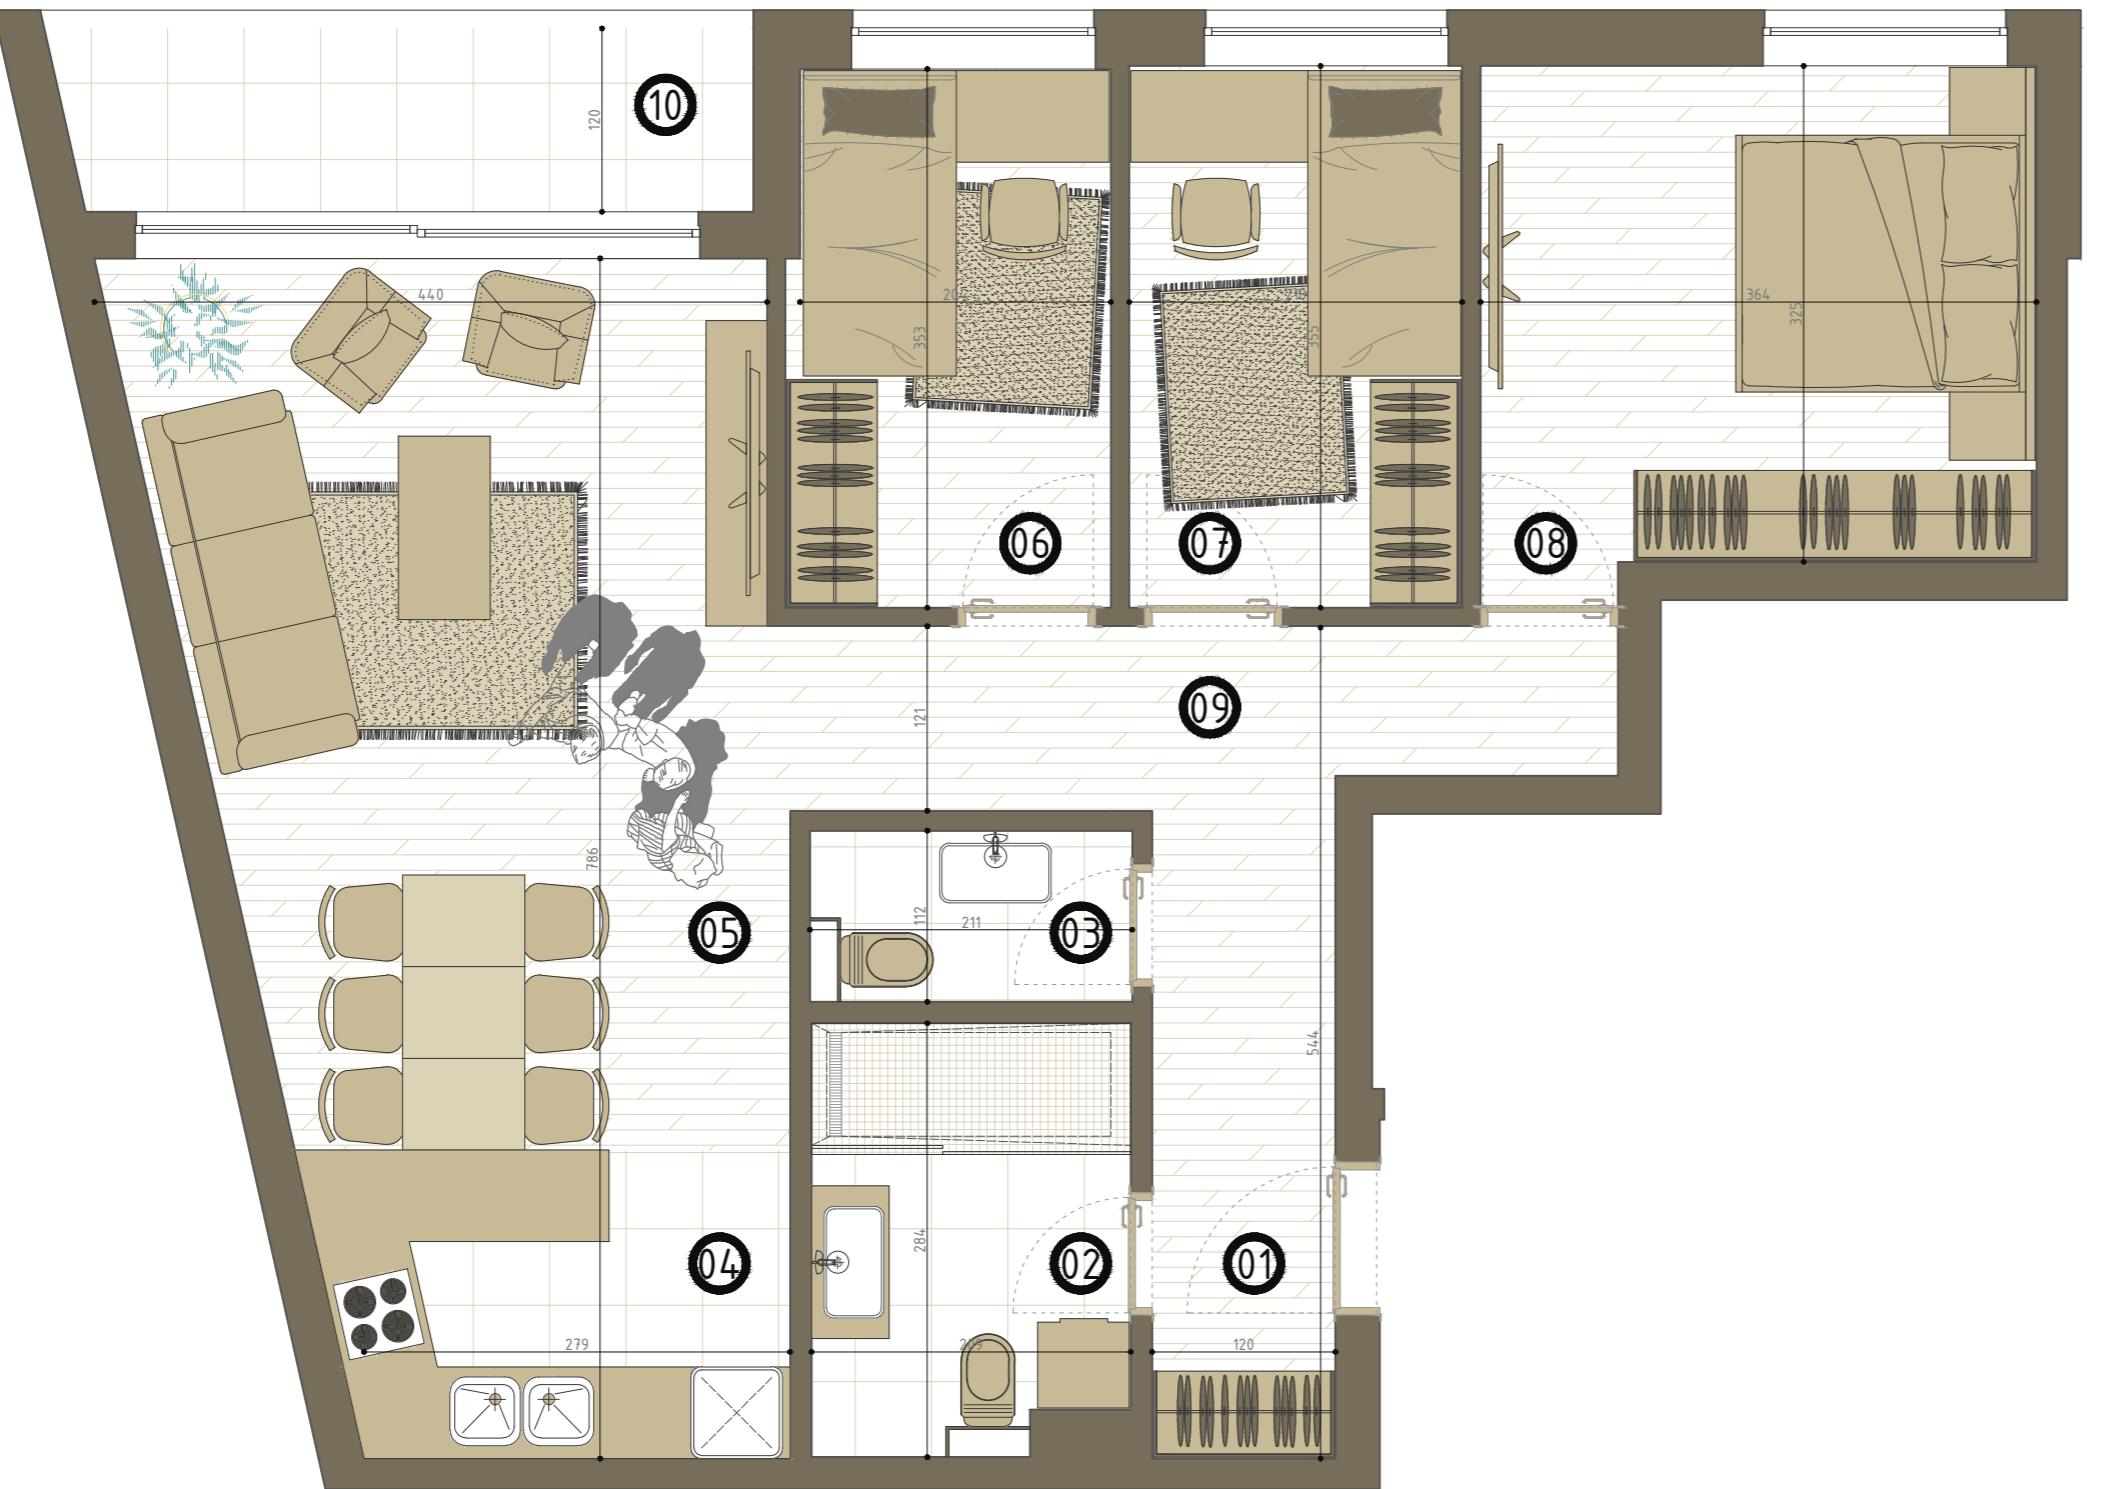

01 улаузни ходник
02 купатило
03 WC
04 кухиња
05 дневна соба и трпезарија
06 соба
07 соба
08 соба
09 ходник
10 тераса

5.05 m²
5.65 m²
2.30 m²
6.25 m²
22.25 m²
7.45 m²
7.60 m²
11.95 m²
6.15 m²
5.50 m²

нето површина


80.15 m²

ст. спрат оријентација

стамбус

09 2 дворишна

двориште

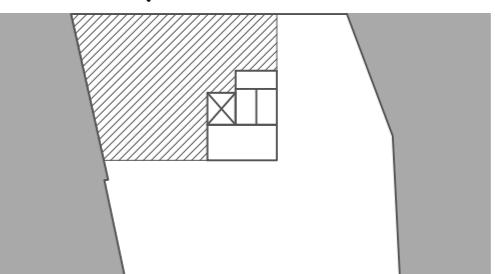

N

улица

ЗД основа представља илустративни приказ шеме просторија и диспозиције намештаја и ни у ком случају није одређен једини прилог. Инвеститор задржава право на промене настале током извођења објекта.

стаман 09 спрат други

